


# Rzut dachu stan projektowany skala 1:100

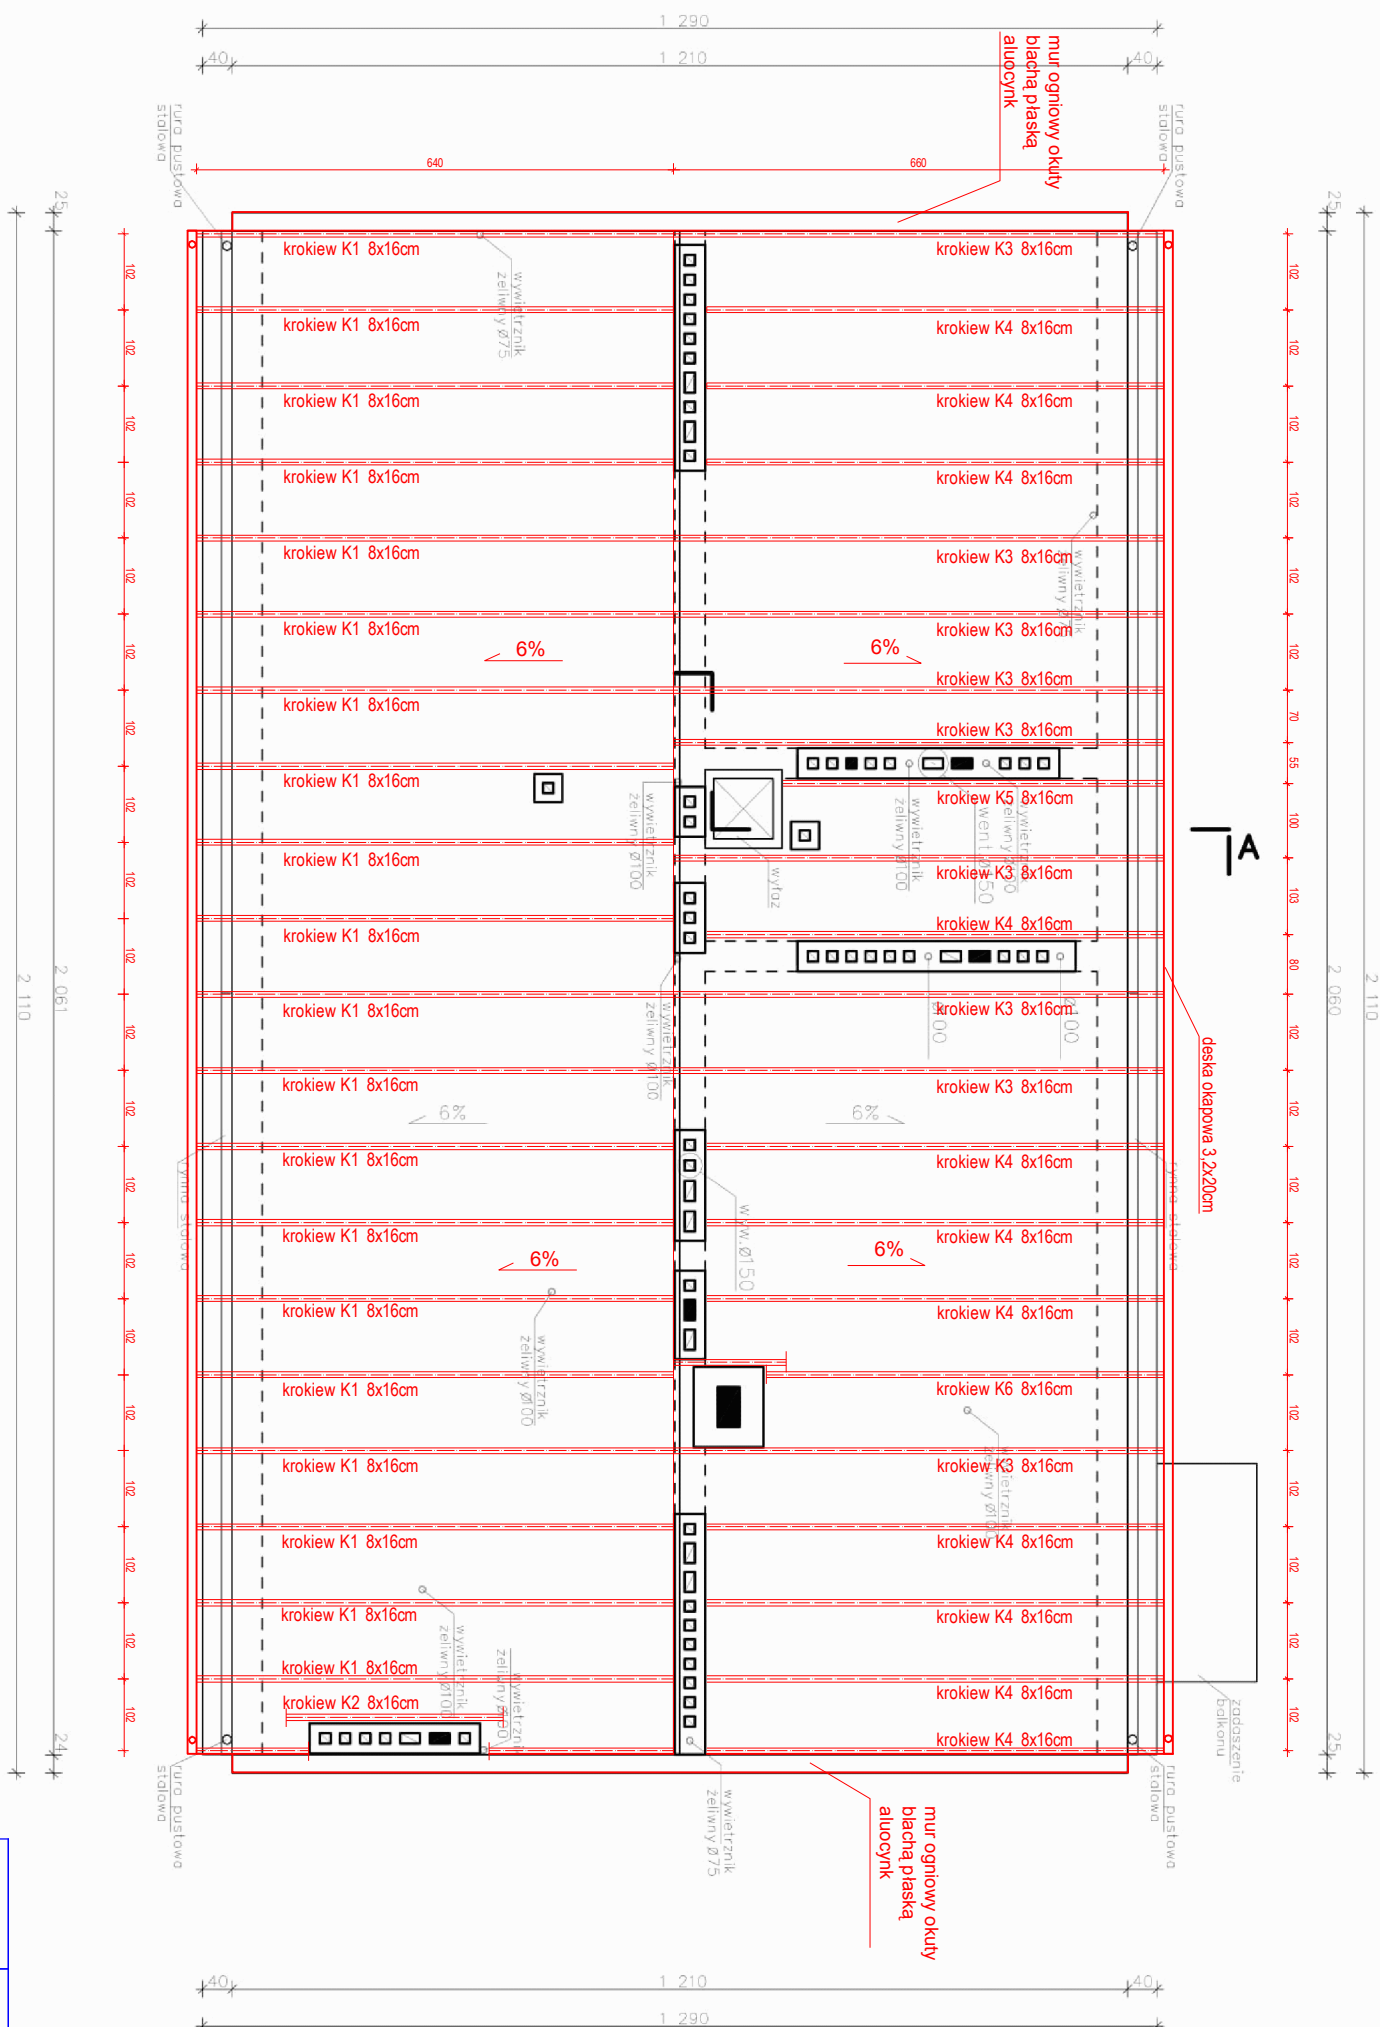

**WYKAZ DREWNA DLA WIĘZBY DACHOWEJ**  
 - nachylenie połaci 6 st. (współ. dł. z rzutu 1,015)  
 - powierzchnia połaci dachowych: 272,00 m<sup>2</sup>

Lp.	ELEMENT	Przekroju cm/cm	Długość m	ilość +opóźn. szt.	ilość szk. szt.	objętość m <sup>3</sup>
1.	Krokiew K1	8x16	6,50	6,80	20	1,740
2.	Krokiew K2	8x16	7,10	7,40	1	0,090
3.	Krokiew K3	8x16	6,70	7,00	9	0,800
4.	Krokiew K4	8x16	6,30	6,60	11	0,920
5.	Krokiew K5	8x16	5,20	5,50	1	0,070
6.	Krokiew K6	8x16	7,00	7,30	1	0,051
7.	Deska okapowa	3,2x20	41,20	42,00	1	0,260
<b>RAZEM</b>						<b>3,930</b>

UWAGA:  
 - ilość tar. przyjęto 3,5 mb/1m<sup>2</sup> dachu tj. 3,5\*272,00 = 952,00 mb

<b>Temat:</b>		Remont dachu na budynku Ośrodka Zdrowia w Zarzeczcu Lokalizacja inwestycji na działce nr ewd. 725/8 obr. Zarzeczce jednostka ewidencyjna 181409_2, gmina Zarzeczce	
<b>Investor:</b>		Gmina Zarzeczce, 37-205 Zarzeczce	
<b>Opracowanie:</b>		Urząd Gminy Zarzeczce ul. Długa 7, 37-205 Zarzeczce	
<b>branża:</b>	Imię i nazwisko:	nr uprawnień bud.	Data
architektoniczna:	mgr inż. Paweł Bar	PDK/03/6/OWOK/11	2019-01
konstrukcyjna:	mgr inż. Paweł Bar	PDK/03/6/OWOK/11	2019-01
<b>Typ rysunku:</b>	<b>Rzut dachu</b>		Nr rysunku: <b>3</b>
	<b>stan projektowany</b>		Skala rysunku: 1:100

A1

A